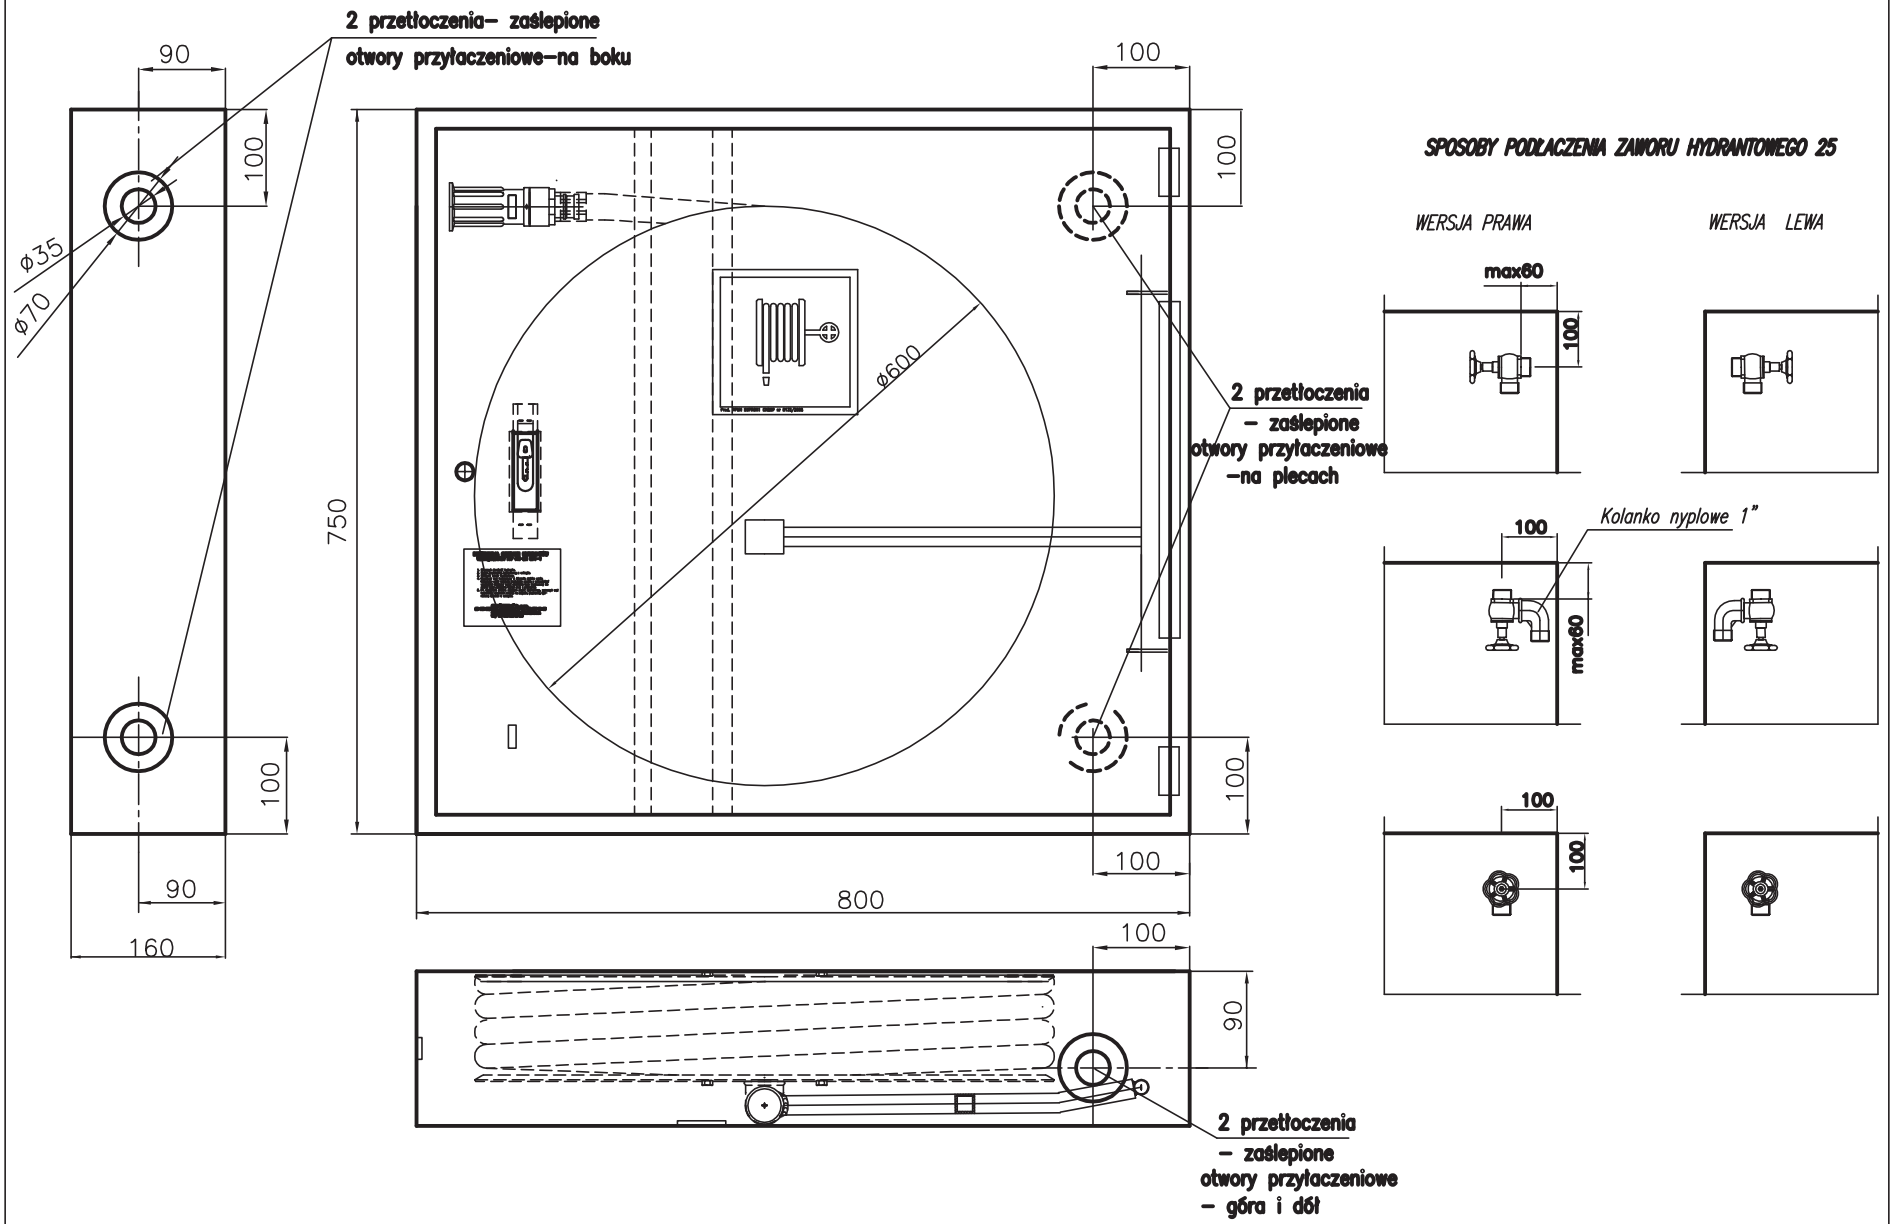

UWAGA:

HYDRANTY WEWNĘTRZNE TYP PN–EN 671–1(hydranty 25) SĄ MONTOWANE W SIECI INSTALACYJNEJ 1"
Z ZAWOREM HYDRANTOWYM 25.
W HYDRANTACH TYP PN–EN 671–1 ISTNIEJE MOŻLIWOŚĆ PODŁACZENIA ZAWORU 52 PRZY SIECI INSTALACYJNEJ 2"

Podziałka 1:1	Nazwa wytwórcy	Przedsiębiorstwo Produkcyjno –Usługowo –Handlowe SUPRON 3		Nazwa: Hydrant zawieszany 25 FIT–UNI		
				Oznacz. rys. zestawien. PN–EN 671–1[Z–25/20] PN–EN 671–1[Z–25/30]		Arkusz 1